


BUDYNEK C
APARTAMENT / LUXURY APARTMENT No 6

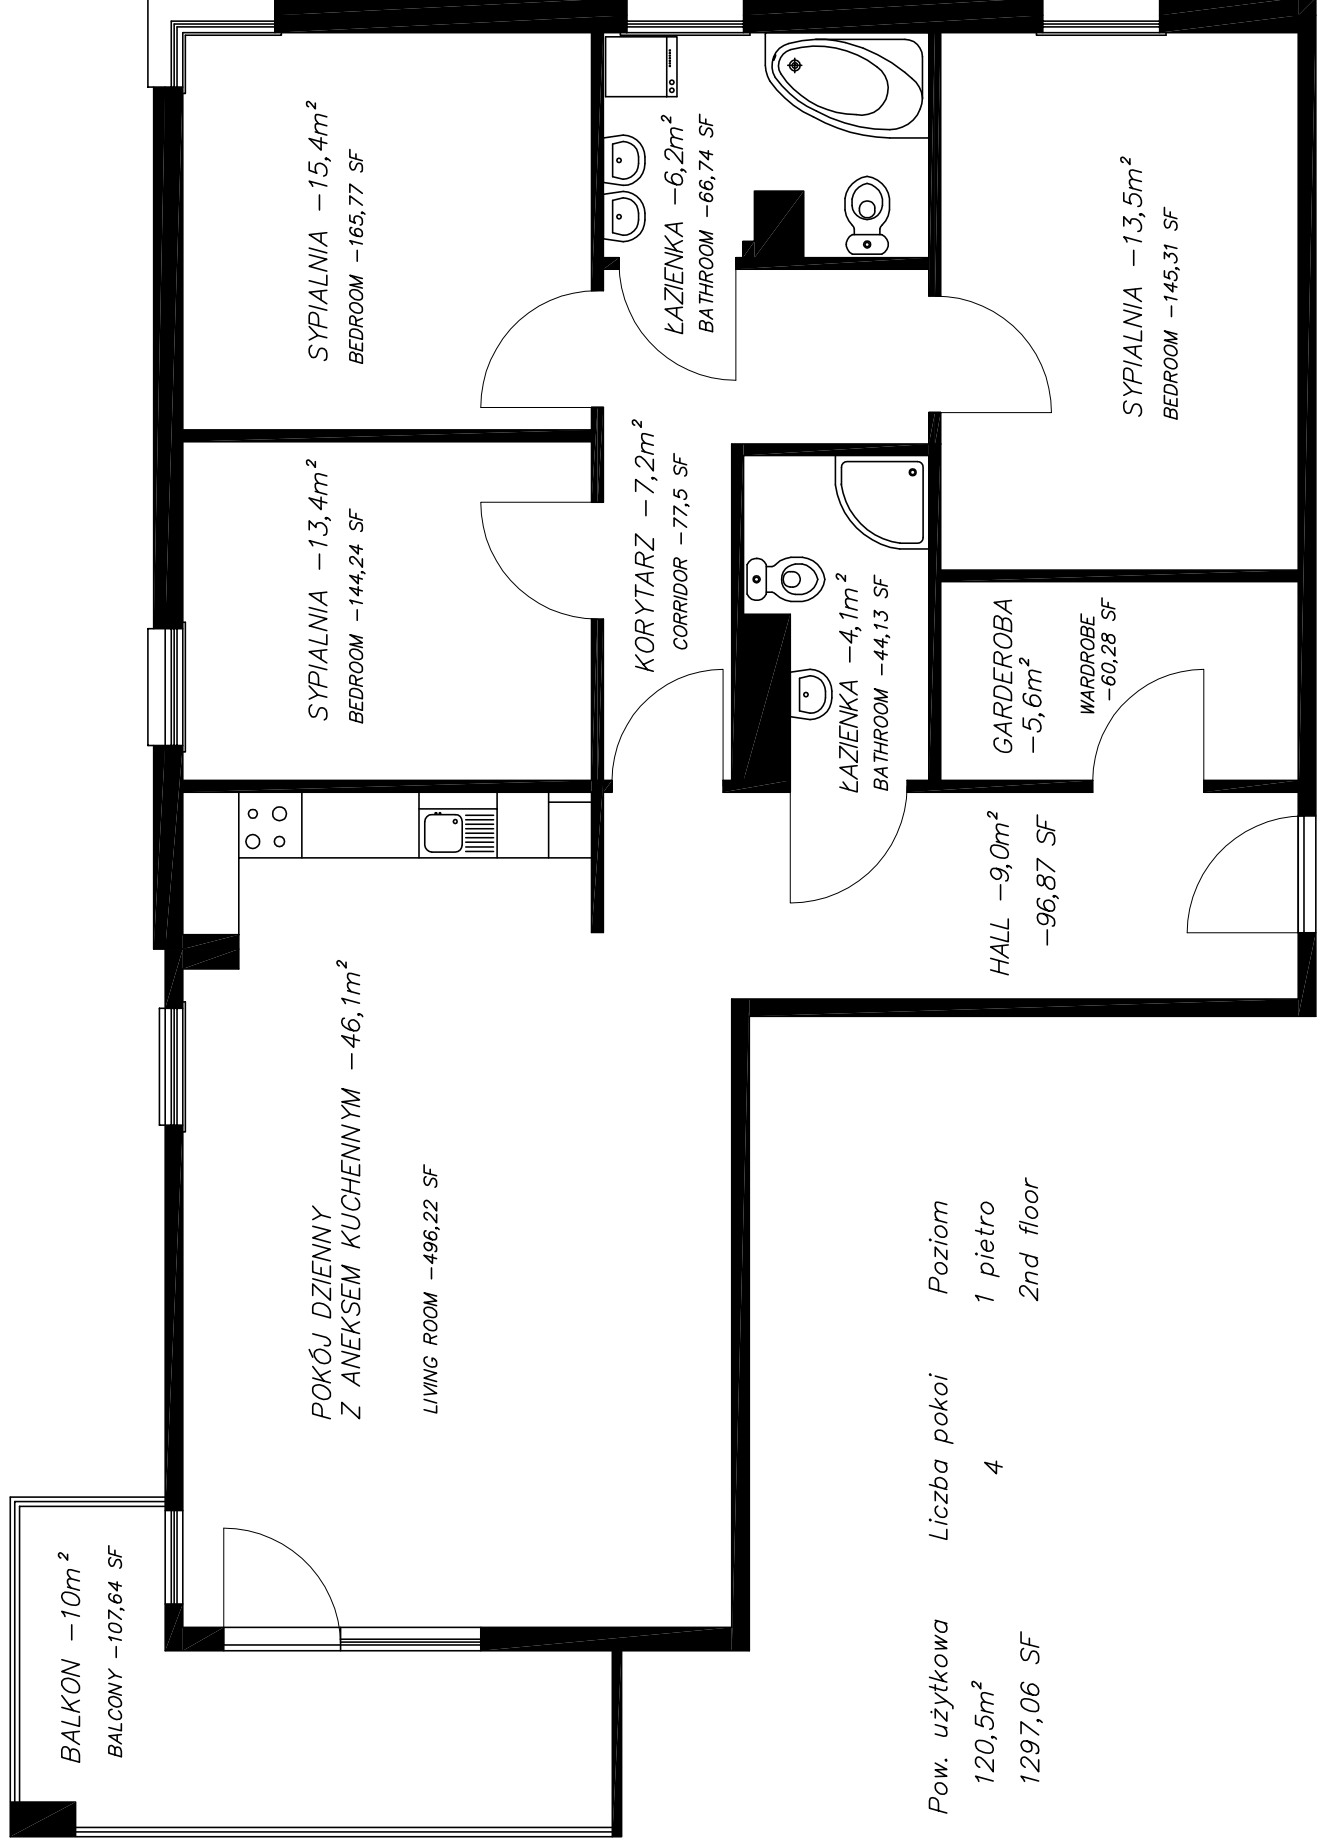

Pow. użytkowa 120,5m²
1297,06 SF

Liczba pokoi 4

Poziom 1 piętro
2nd floor